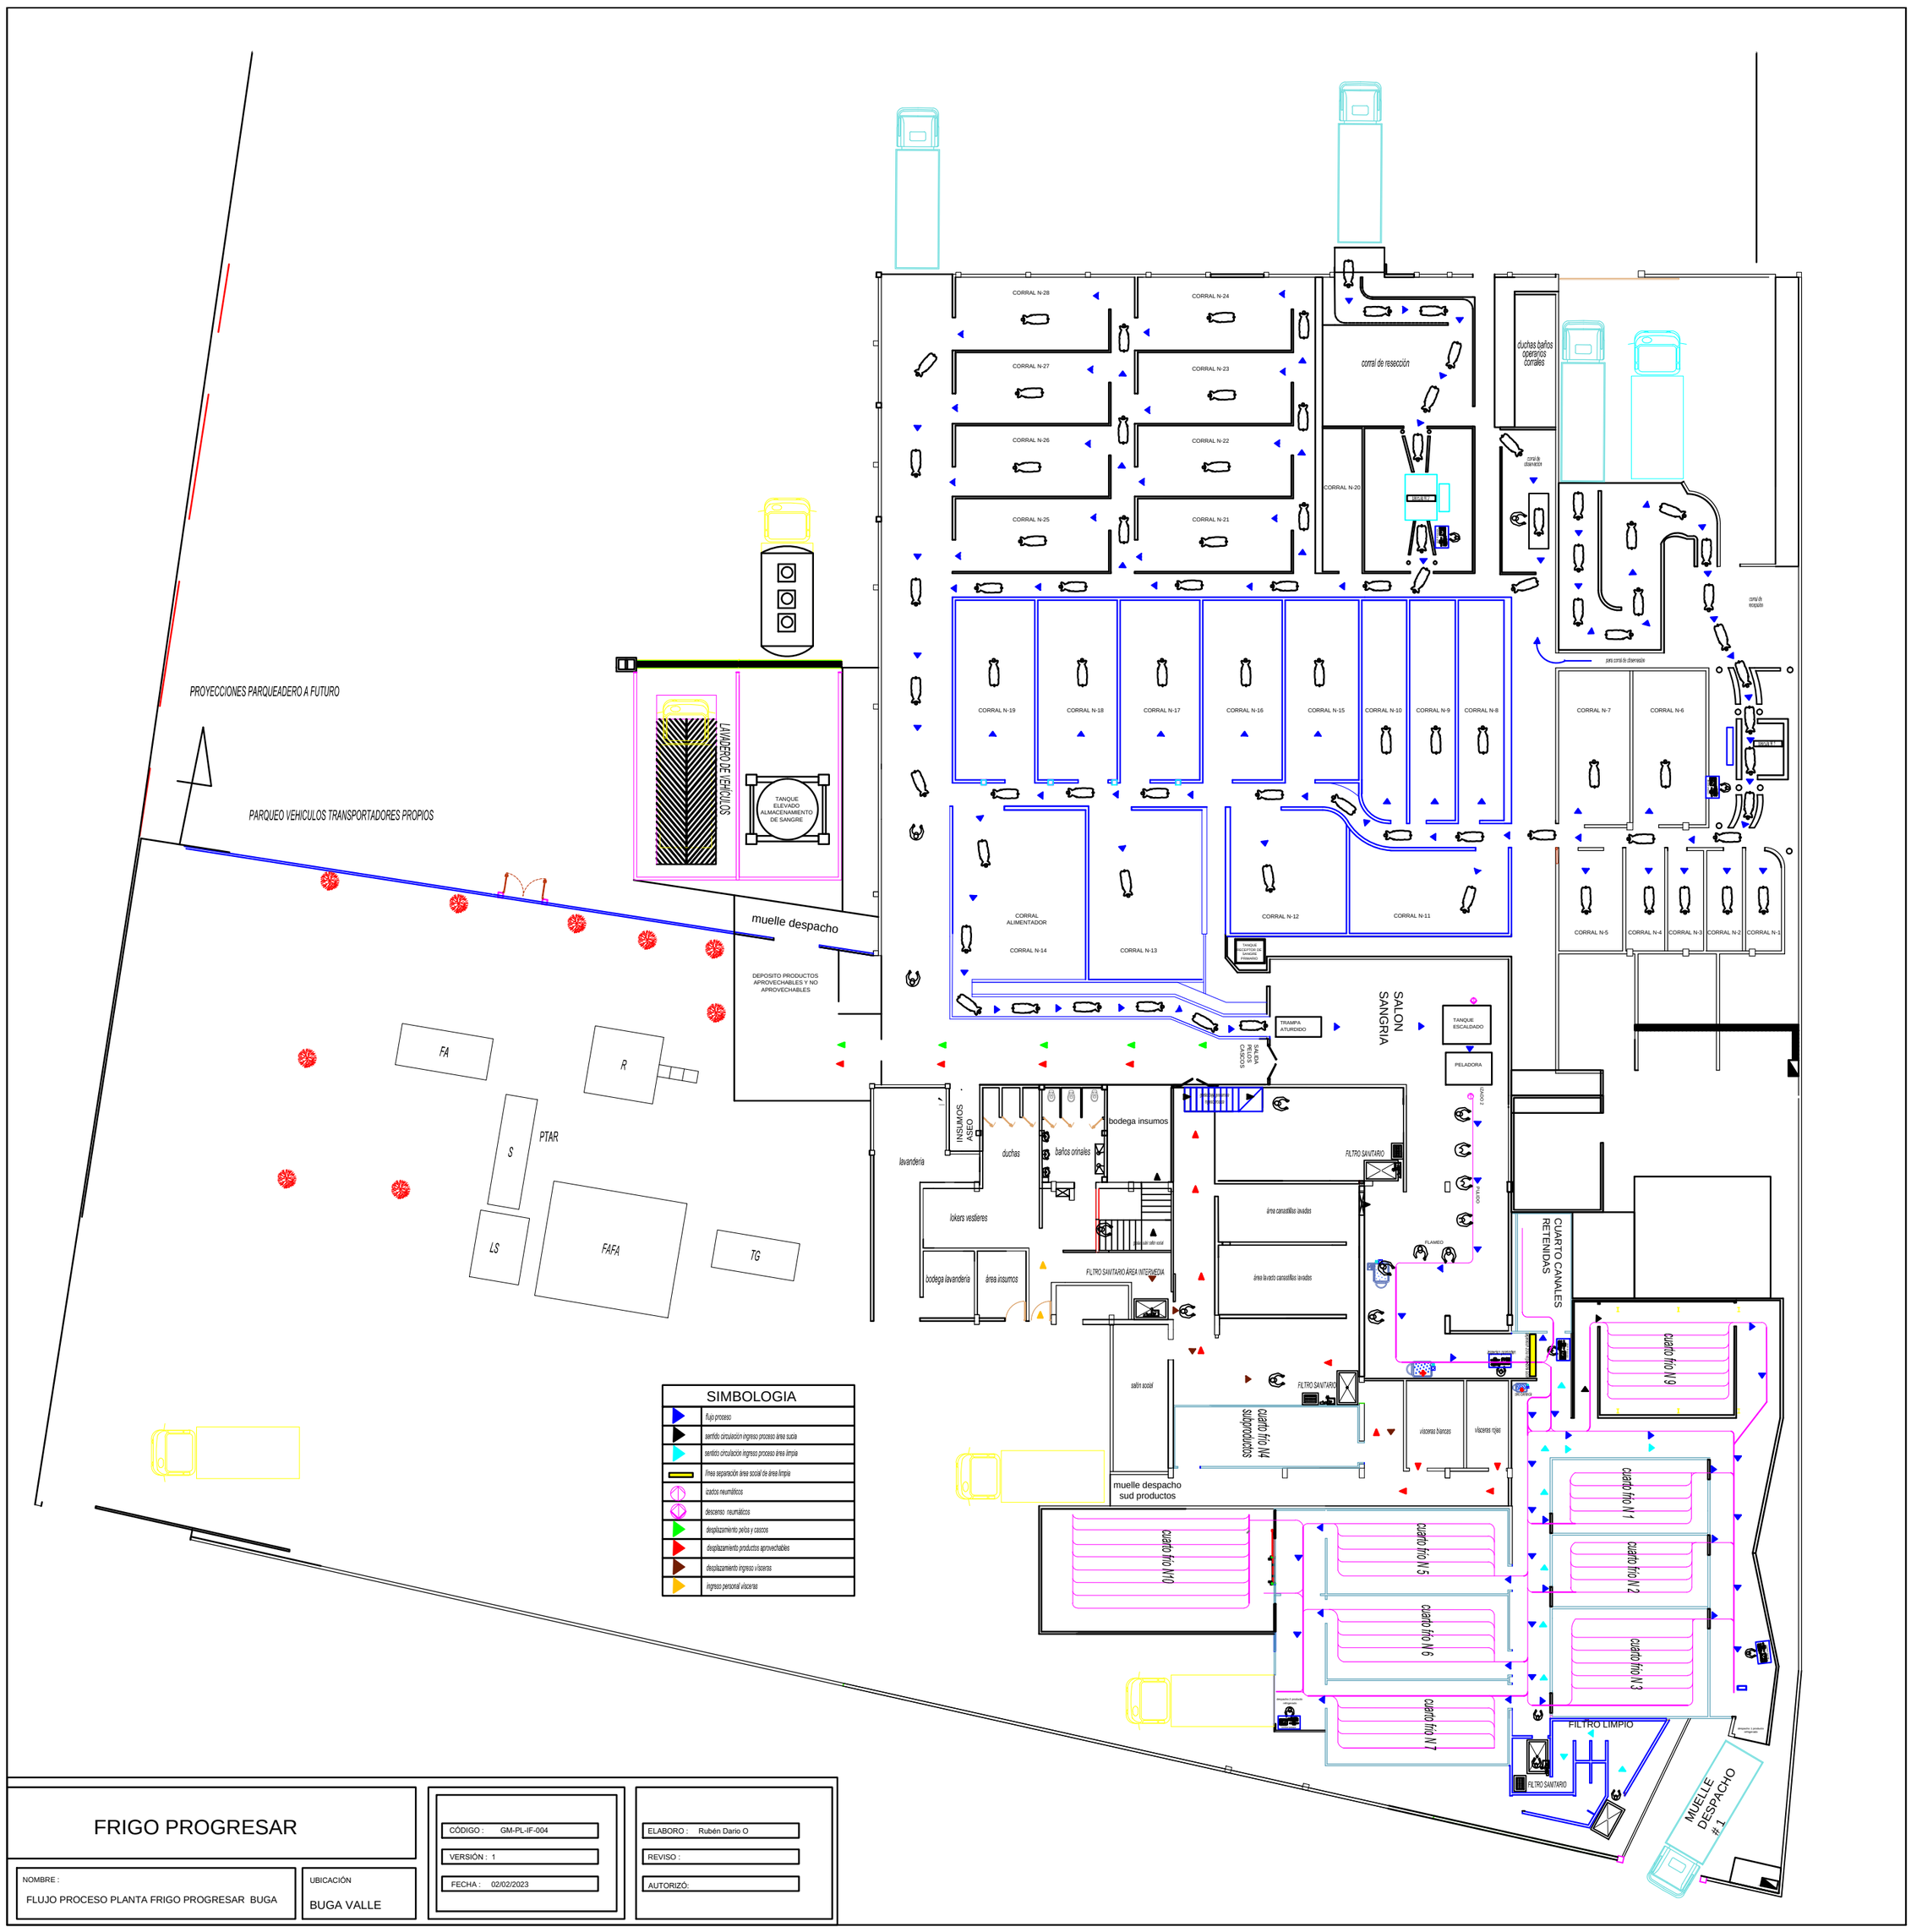

FRIGO PROGRESAR

NOMBRE :
FLUJO PROCESO PLANTA FRIGO PROGRESAR BUGA

UBICACIÓN
BUGA VALLE

CÓDIGO : GM-PL-IF-004
VERSIÓN : 1
FECHA : 02/02/2023

ELABORO : Rubén Darío O
REVISO :
AUTORIZÓ: